


Řez bytem



Byt

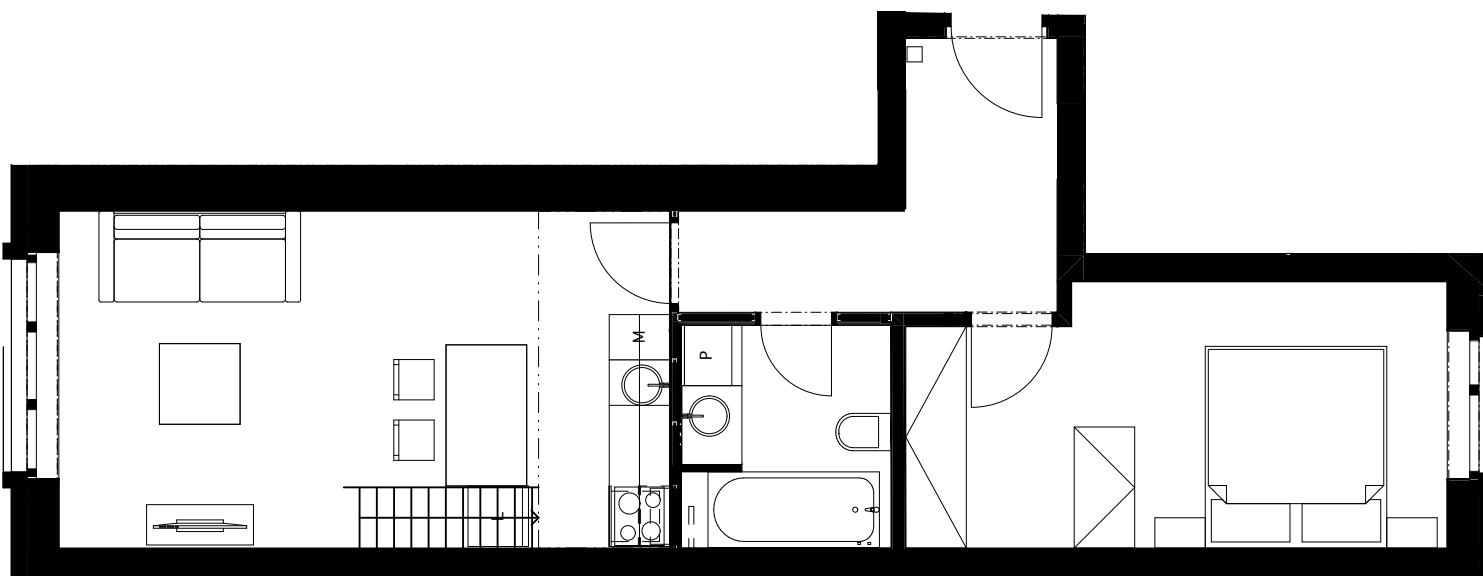

M 1:75



Velmi moderně a originálně pojatý 2+kk s galerií. Dominantou bytu je zvláštní dispozice pro moderní nájemce. V obývacím pokoji je otevřená galerie, která zajišťuje pohodlné spaní. V koupelně se nachází exkluzivní dlažba, vana se sprchou, WC a pračka. Tento byt je plně vybaven moderní kuchyňskou linkou, která má indukční varnou desku, odsavačem par, kombinovanou mikrovlnnou troubou s funkcí pečení, myčkou na nádobí, lednicí s mrazákem. V bytě jsou krásná velká okna s elektricky ovládanými žaluziemi, kde na parapetu je možné se usadit a pohodlně relaxovat. Jedná se o moderní okna s trojskly. Jsou zde masivní dřevěné parkety a dřevěné dveře. Byt je ekonomicko-ekologický to znamená s nízkými náklady pro uživatele.

Legenda

Chodba	6,3m ²
Koupelna	4,6m ²
Obývací	20,2m ²
Pokoj	13,5m ²
Galerie	9,2m ²

Celkem

53,8m²